




FASAD MOT SYDVÄST

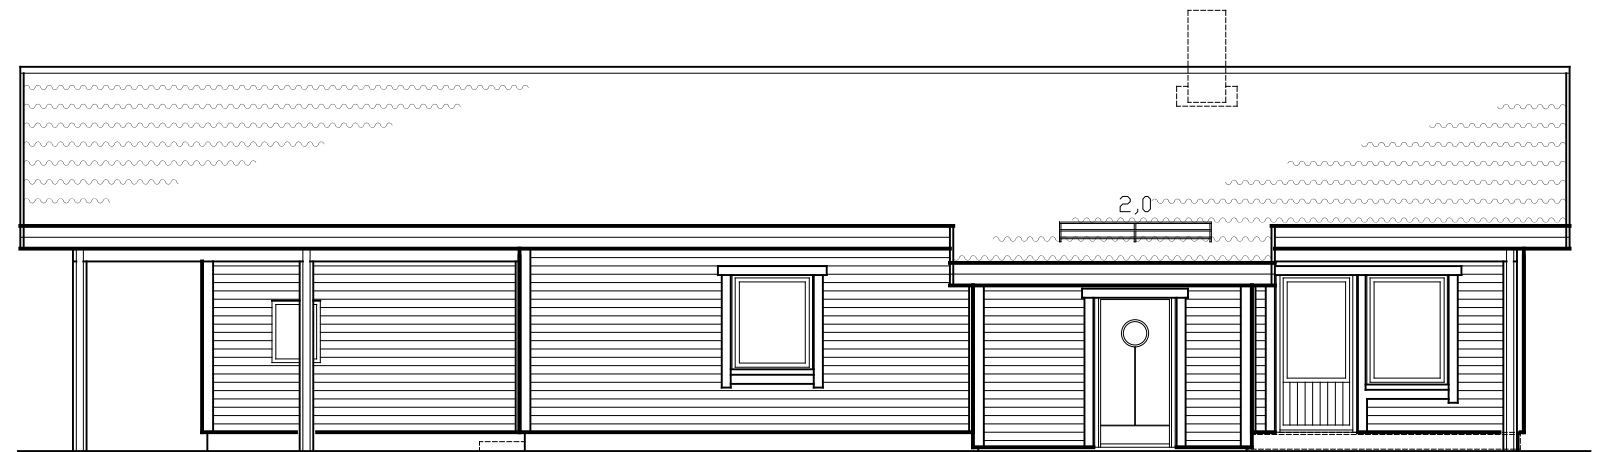

FASAD MOT SYDÖST

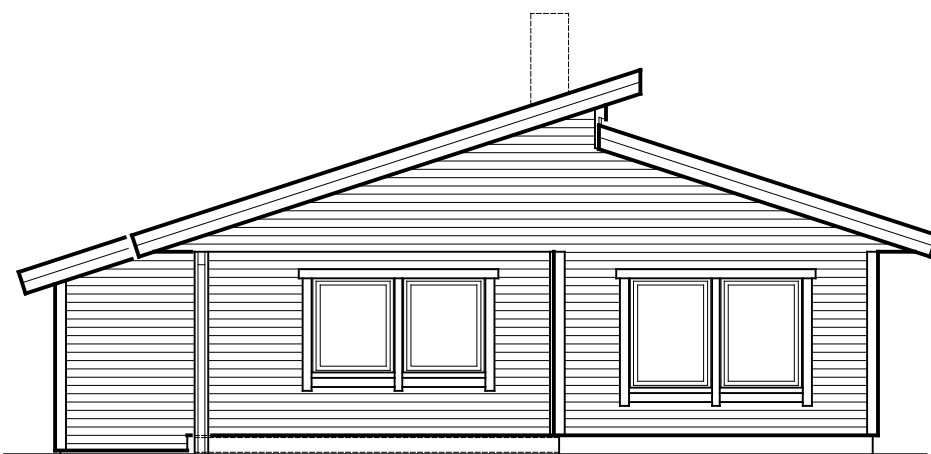

FASAD MOT NÖRÖÖST

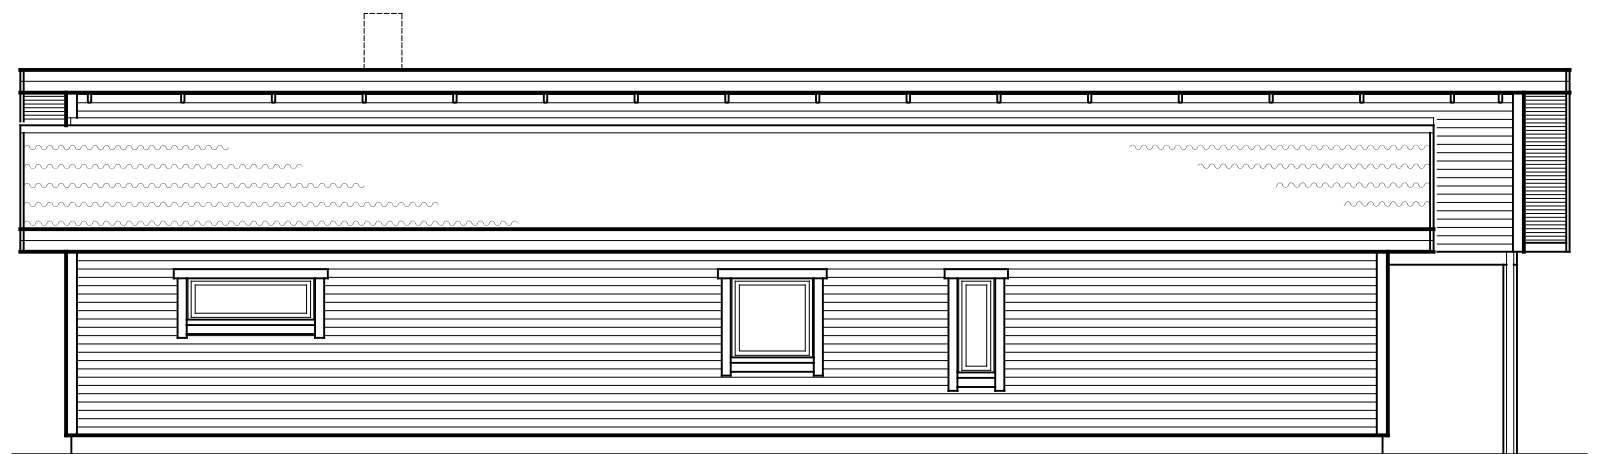

FASAD MOT NÖRÖVÄÖT

Denna ritning får ej användas utan skriftligt avtal. Övertäckelse beivras enligt lag.

**Svenska Familjehus**  
 INGÄRVÄGEN 2, 791 77 FALUN  
 TEL. 023-266 40 FAX. 023-226 79

DATUM	16.06.28	RITÄD	TBS
SKÄLÄ	1:100		
HUSTYP	B-spec.	HUVUDRITNING	

REV.	ÄNT.	REVIDERINGEN ÄVÖER	SIGN.	DATUM
		A DIVERÖE JÜÖTERINGÄR	TSR	16.10.07
		[ FÄSÄDER HUS Ä		
		[ GULLNÄSGÄRDEN		
		[ BÄCKEHÄGEN 20:1		
		[ FÄLÜ KÖMMUN		
ÖRD.NR.		RITN.NR.	2	REV. A