
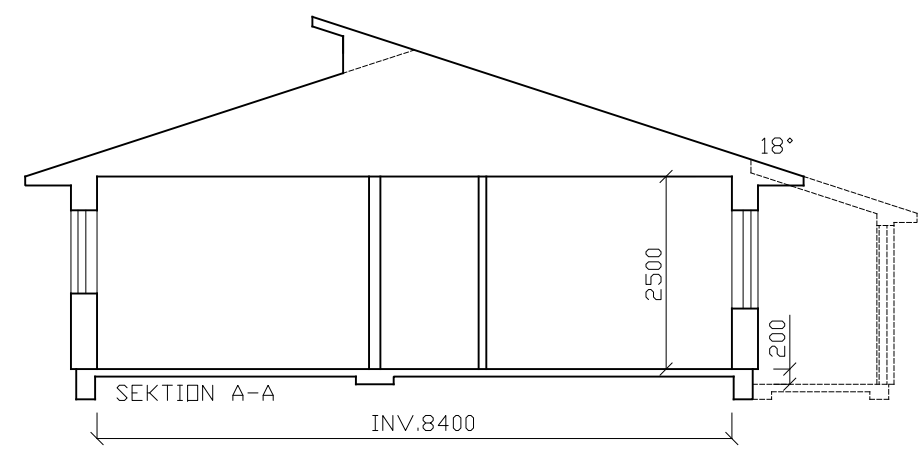


GVF= Golvärmeledning
 VFSK= Vattenledning
 VUK= Vattenutkastare

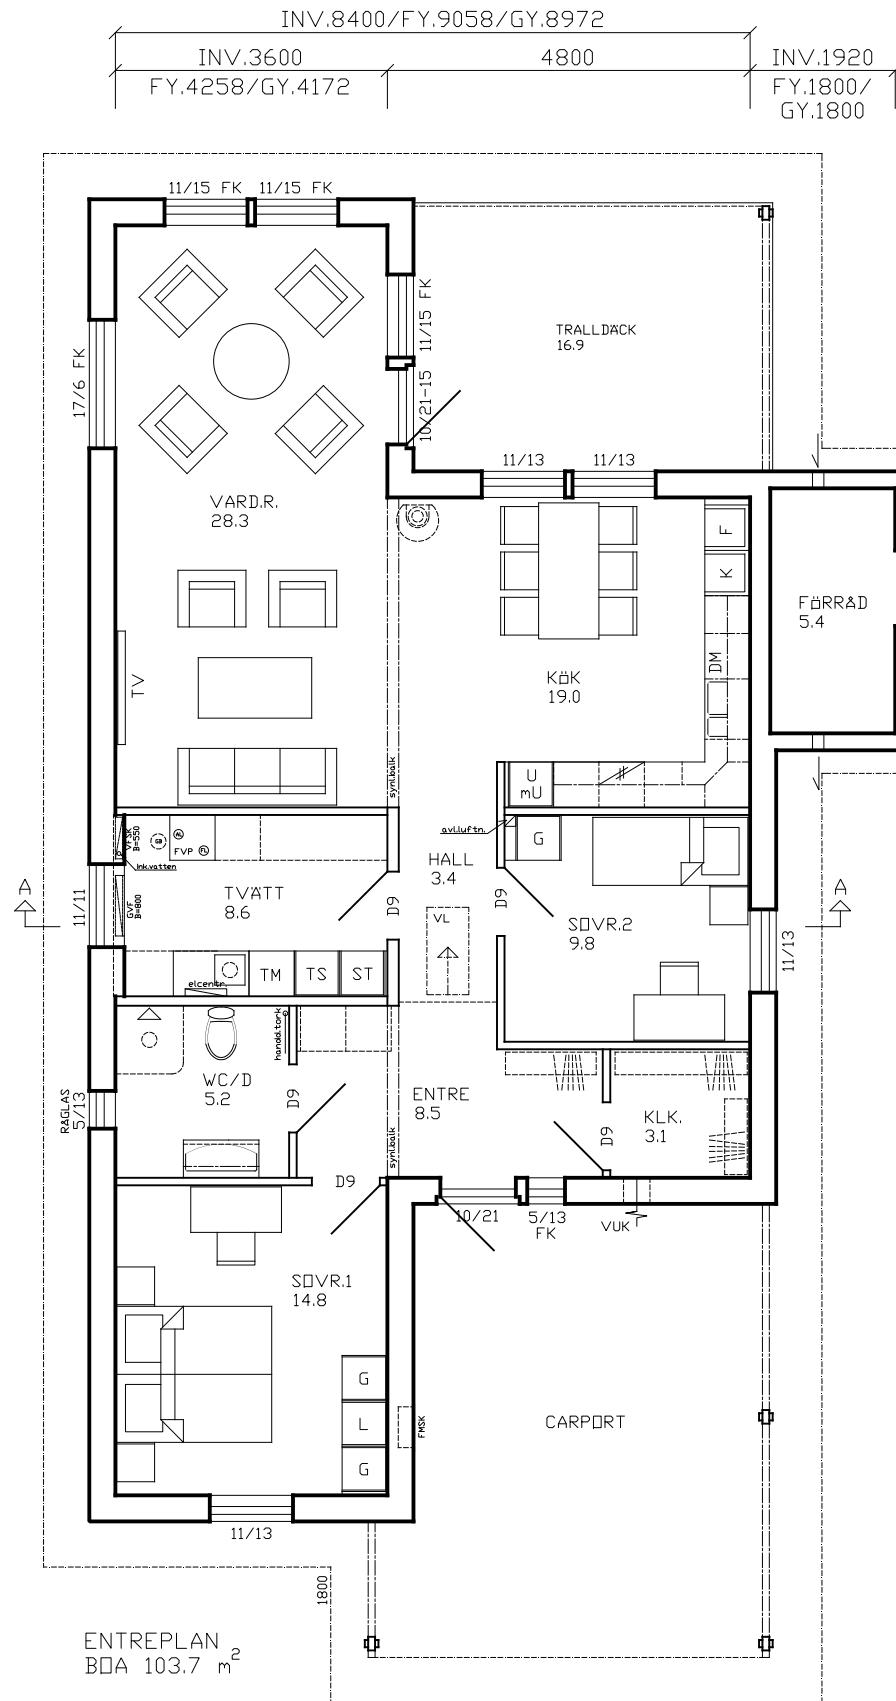

GY.=GRUNDYTTERMÅTT
 FY.=FASADYTTERMÅTT

Denna ritning får ej användas utan skriftligt avtal. Övertäckelse beivras enligt lag.

Svenska Familjehus

INGARVSVÄGEN 2, 791 77 FALUN
 TEL.023-266 40 FAX.023-226 79

DATUM	16.06.28	RITAD	TBS
SKALA	1:100		
HUSTYP	B-spec.	HUVUDRITNING	

A		DIVERSE JUSTERINGAR		TSR	16.10.07
REV.	ANT.	REVIDERINGEN AVSER		SIGN.	DATUM
		[PLAN & SEKTION HUS A			
		[GULLNÄSGÅRDEN			
		[BACKEHAGEN 20:1			
		[FALU KOMMUN			
DRD.NR.		RITN.NR.	1	REV.	A